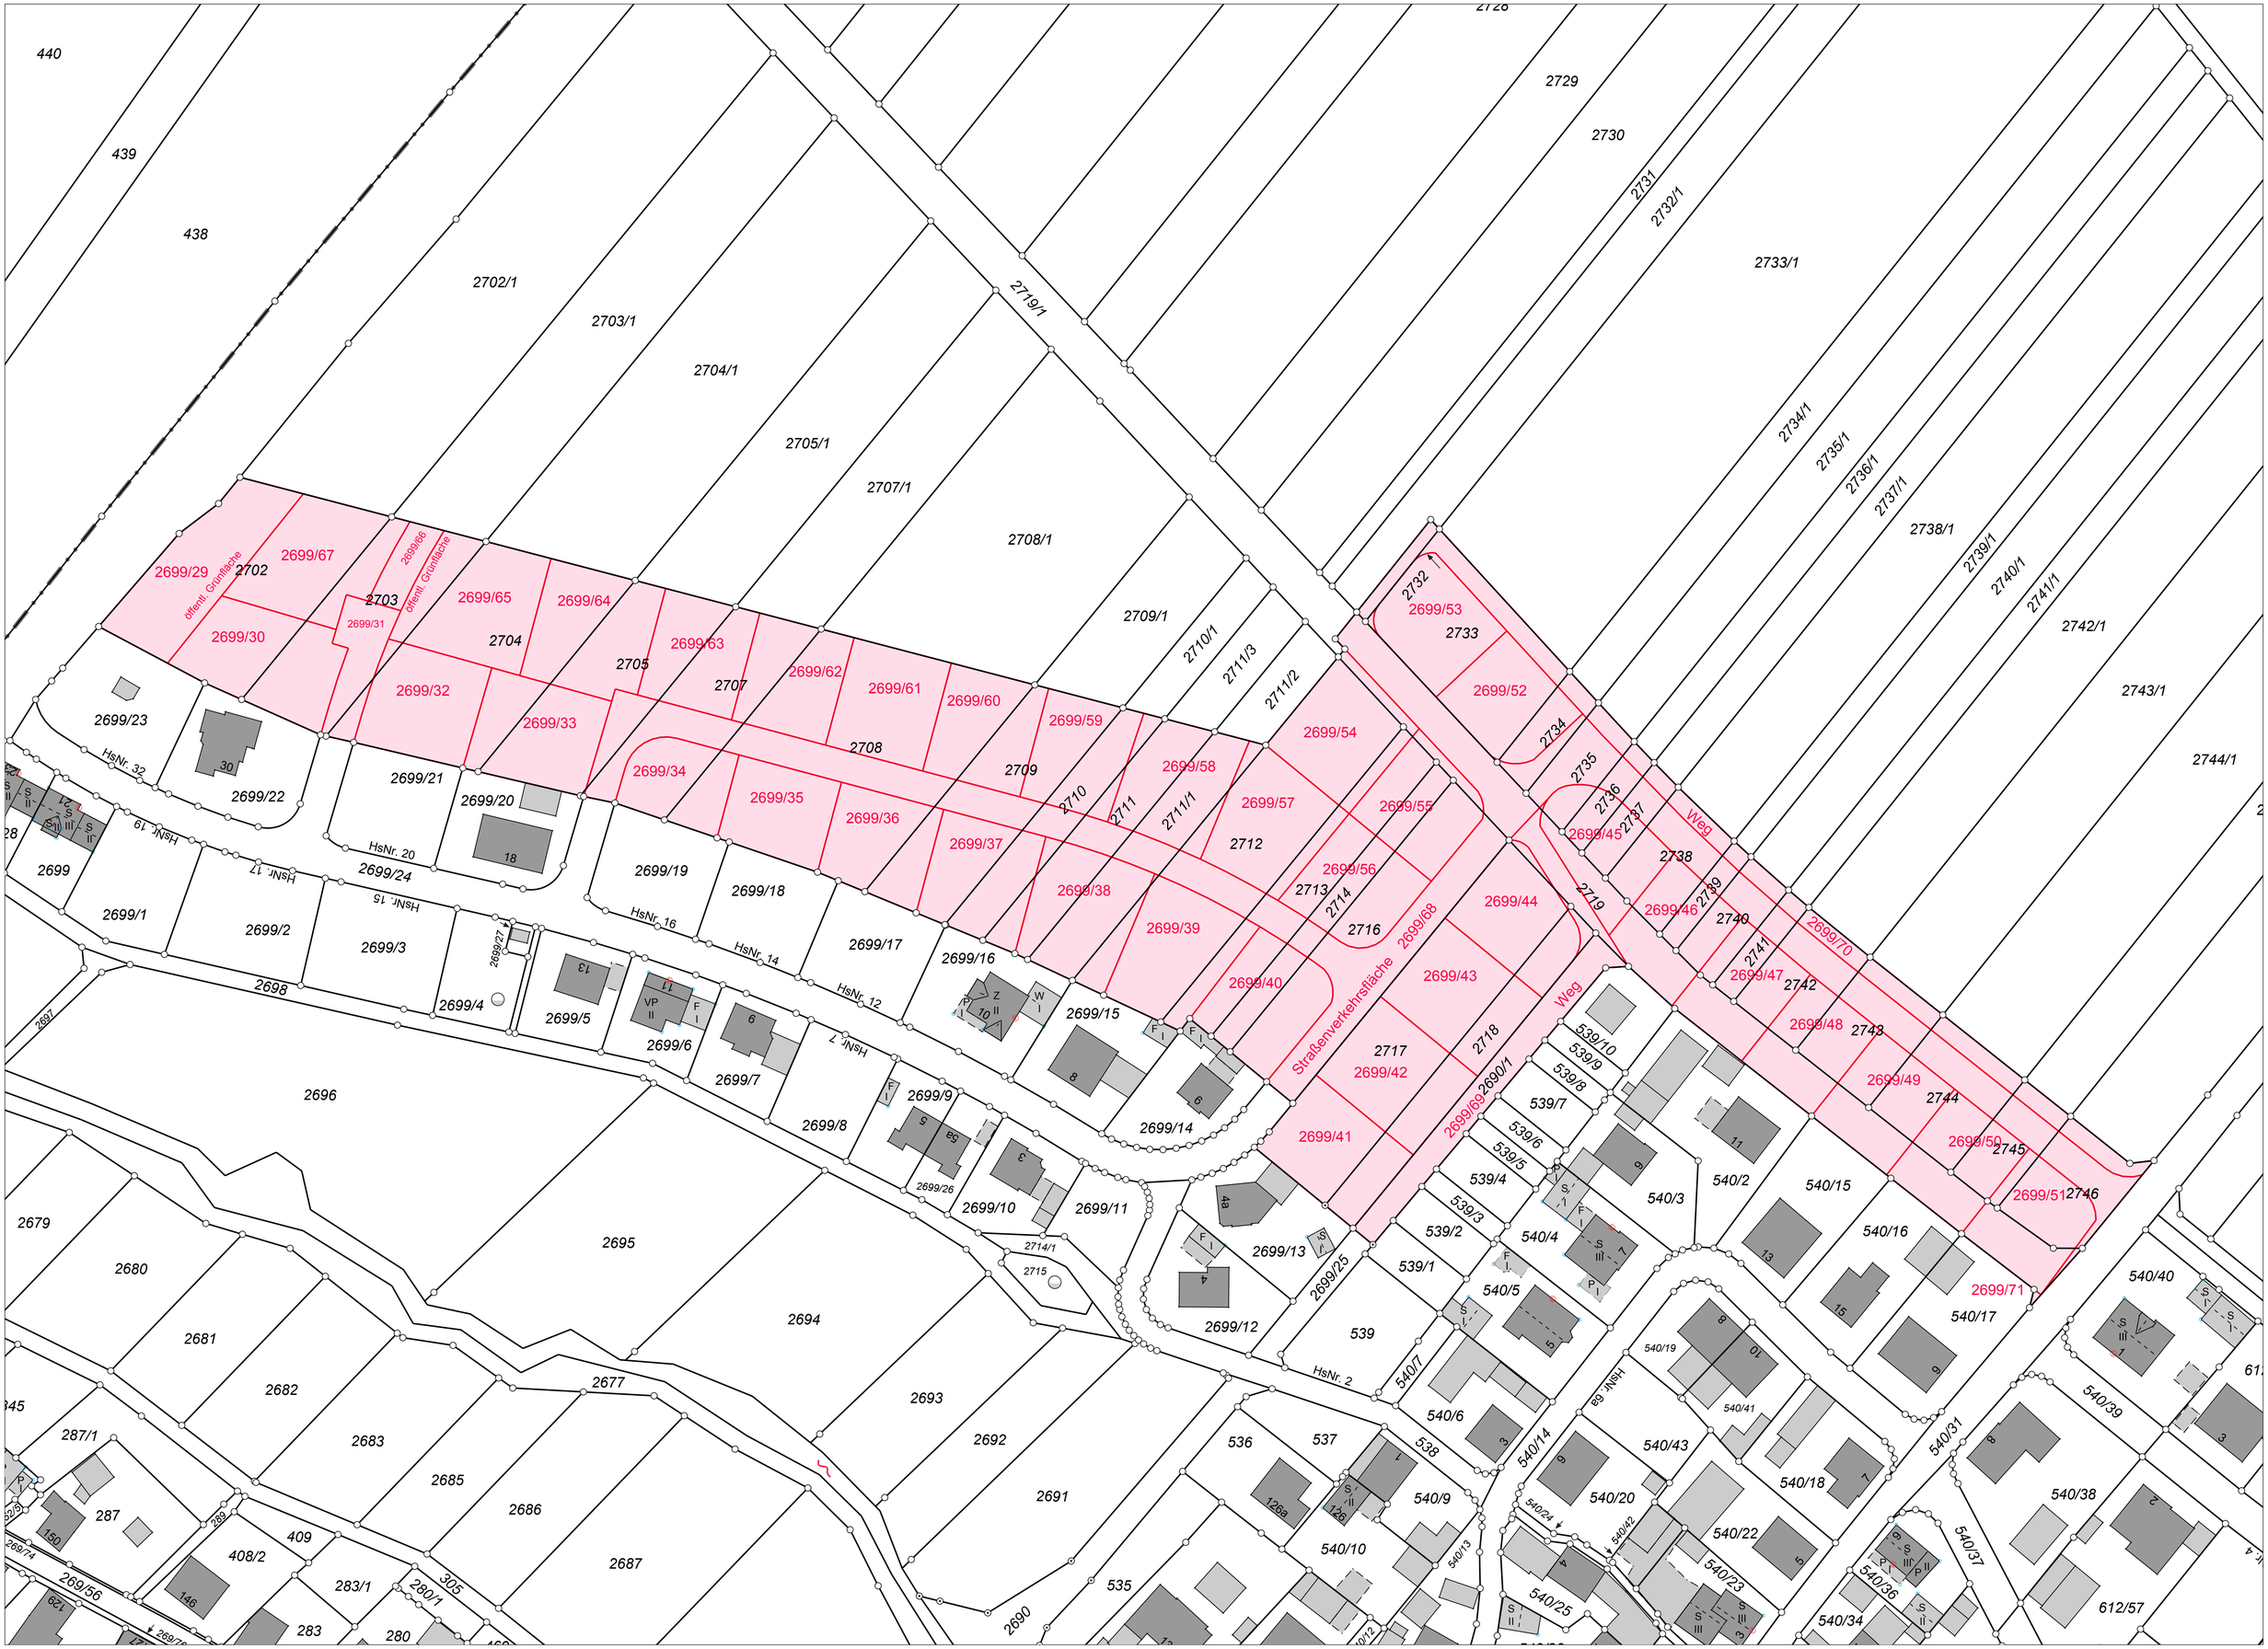
440
439
438
2702/1
2703/1
2704/1
2705/1
2707/1
2708/1
2709/1
2719/1
2728
2729
2730
2731
2732/1
2733/1
2734/1
2735/1
2736/1
2737/1
2738/1
2739/1
2740/1
2741/1
2742/1
2743/1
2744/1
2699/29
2699/67
2699/66
2699/65
2699/64
2699/63
2699/62
2699/61
2699/60
2699/59
2699/58
2699/57
2699/56
2699/55
2699/54
2699/53
2699/52
2699/45
2699/46
2699/47
2699/48
2699/49
2699/50
2699/51
2699/71
2699/70
2699/44
2699/43
2699/42
2699/41
2699/40
2699/39
2699/38
2699/37
2699/36
2699/35
2699/34
2699/33
2699/32
2699/31
2699/30
2699/27
2699/26
2699/25
2699/24
2699/23
2699/22
2699/21
2699/20
2699/19
2699/18
2699/17
2699/16
2699/15
2699/14
2699/13
2699/12
2699/11
2699/10
2699/9
2699/8
2699/7
2699/6
2699/5
2699/4
2699/3
2699/2
2699/1
2699
2702
2703
2704
2705
2707
2708
2709
2710
2711
2711/1
2711/2
2711/3
2710/1
2712
2713
2714
2716
2717
2718
2714/1
2715
2732
2733
2734
2735
2736
2737
2738
2739
2740
2741
2742
2743
2744
2745
2746
2699/68
2699/69
2690/1
Straßenverkehrsfläche
Weg
HsNr. 32
HsNr. 20
HsNr. 19
HsNr. 17
HsNr. 16
HsNr. 15
HsNr. 14
HsNr. 12
HsNr. 7
HsNr. 2
HsNr. 6a
2698
2697
2696
2695
2694
2693
2692
2691
2690
2679
2680
2681
2682
2683
2685
2686
2687
2677
287/1
287
408/2
409
283/1
283
280/1
280
305
269/36
269/74
269/78
539/10
539/9
539/8
539/7
539/6
539/5
539/4
539/3
539/2
539/1
540/1
540/2
540/3
540/4
540/5
540/6
540/7
540/9
540/10
540/13
540/14
540/15
540/16
540/17
540/18
540/19
540/20
540/22
540/23
540/24
540/25
540/31
540/34
540/36
540/37
540/38
540/39
540/40
540/41
540/42
540/43
536
537
538
539
535
612/57
30
18
13
11
8
6
5
5a
4a
4
3
1
VP
W
Z
F
S
P